
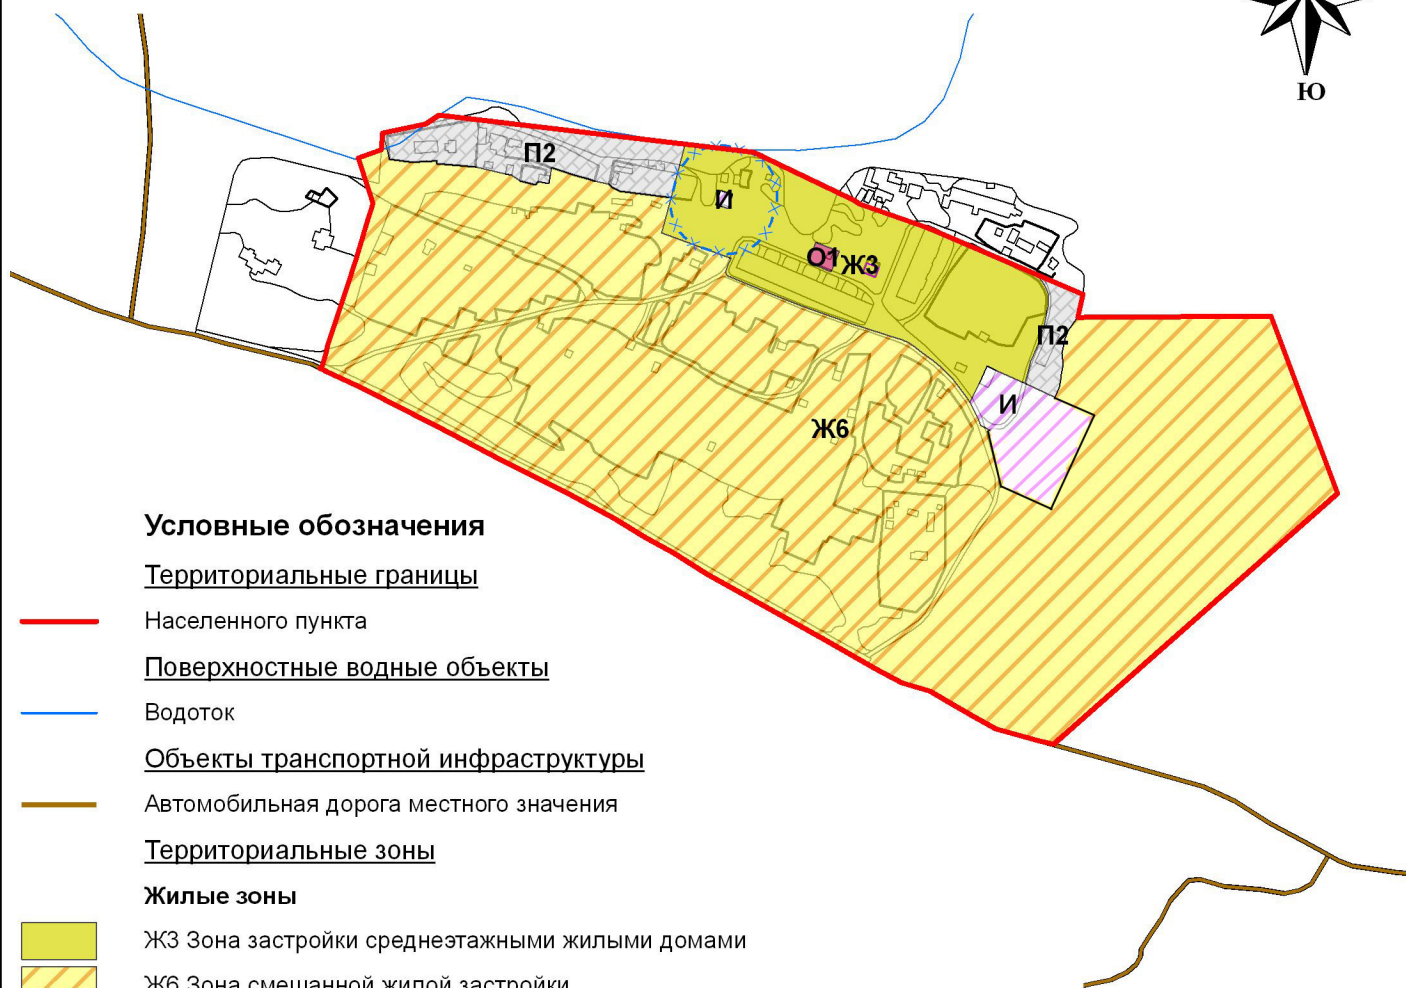


**Карта градостроительного зонирования
муниципального образования
Толмачёвское городское поселение
Лужского муниципального района
Ленинградской области применительно к
пос. Дом отдыха "Живой Ручей"**

Приложение №3
к решению Совета депутатов
Толмачёвского городского поселения
Лужского муниципального района
Ленинградской области
от 16.04.2014г. №227

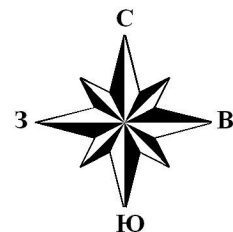

Условные обозначения

Территориальные границы

— Населенного пункта

Поверхностные водные объекты

— Водоток

Объекты транспортной инфраструктуры

— Автомобильная дорога местного значения

Территориальные зоны

Жилые зоны

ЖЗ Зона застройки среднеэтажными жилыми домами

Ж6 Зона смешанной жилой застройки

Общественно-деловые зоны

О1 Зона размещения объектов социального, коммунально-бытового, делового, общественного и коммерческого назначения

Зоны рекреационного назначения

Р2 Зона природного ландшафта

Производственные зоны

П2 Коммунально-складская зона

Зоны инженерной и транспортной инфраструктуры

И Зона инженерной инфраструктуры

Границы зон с особыми условиями использования территории

Зона санитарной охраны источника питьевого водоснабжения

1 пояс

Масштаб 1 : 5000