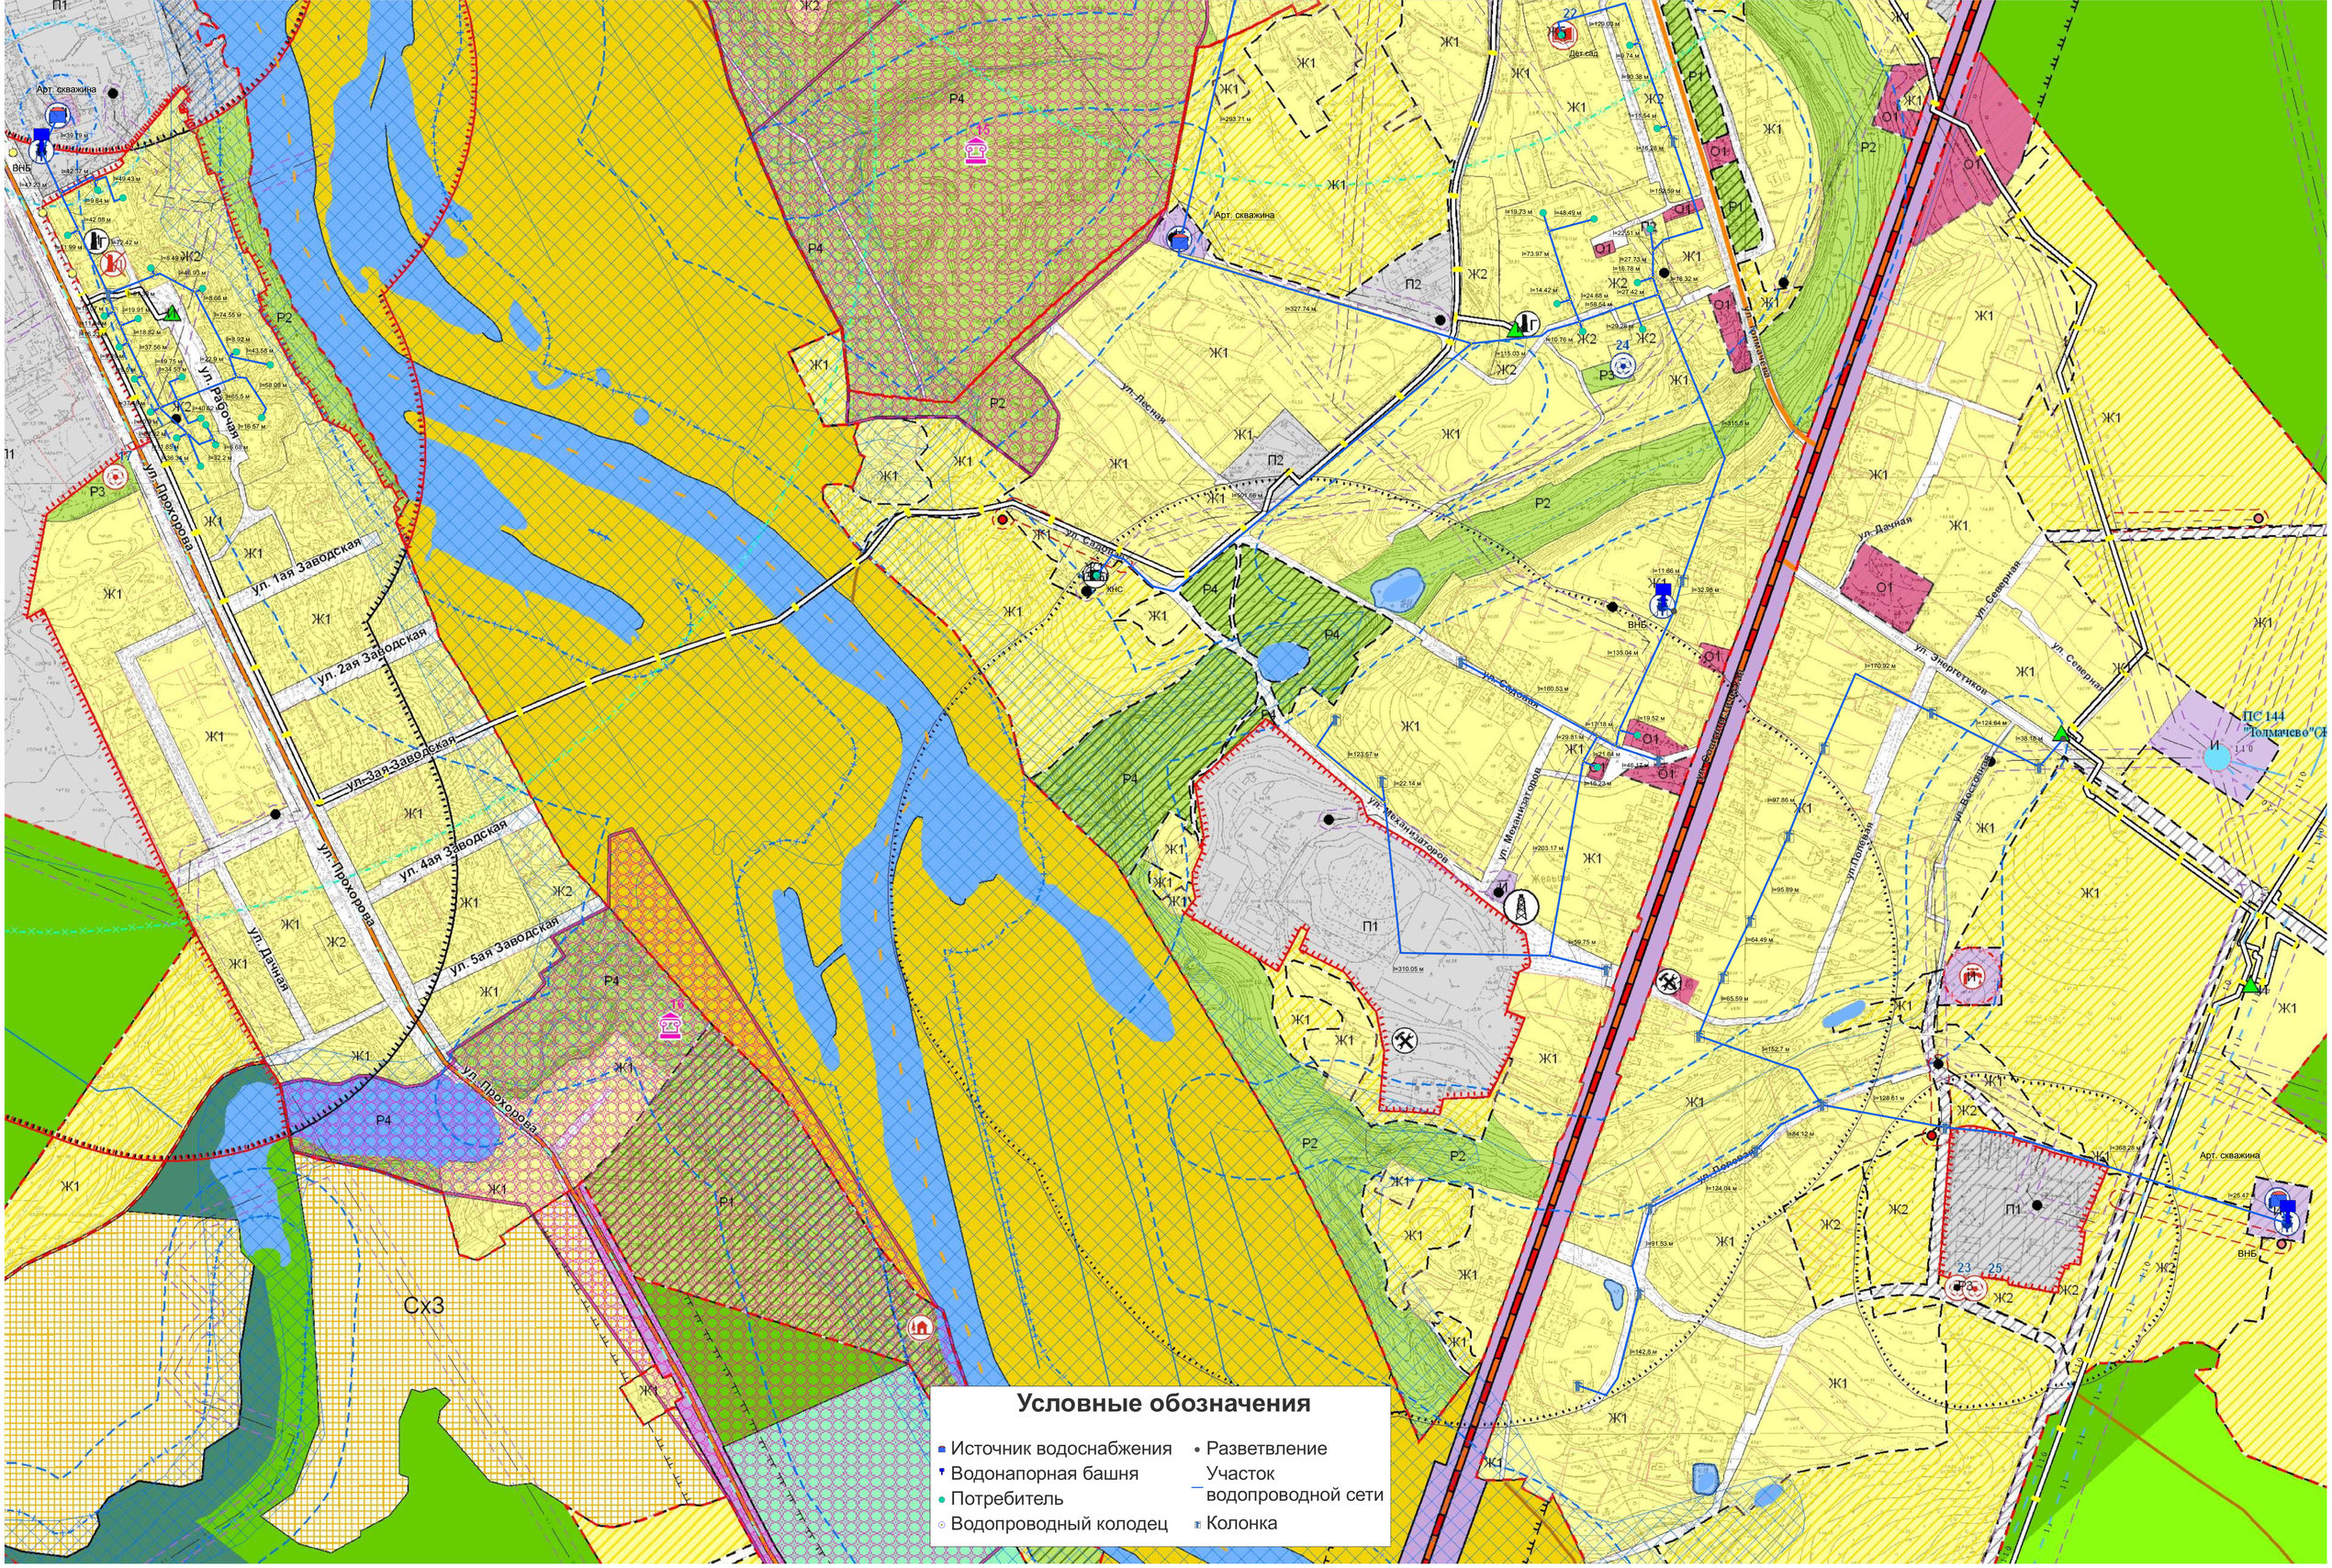

Схема водоснабжения пгт Толмачево, д. Жельцы